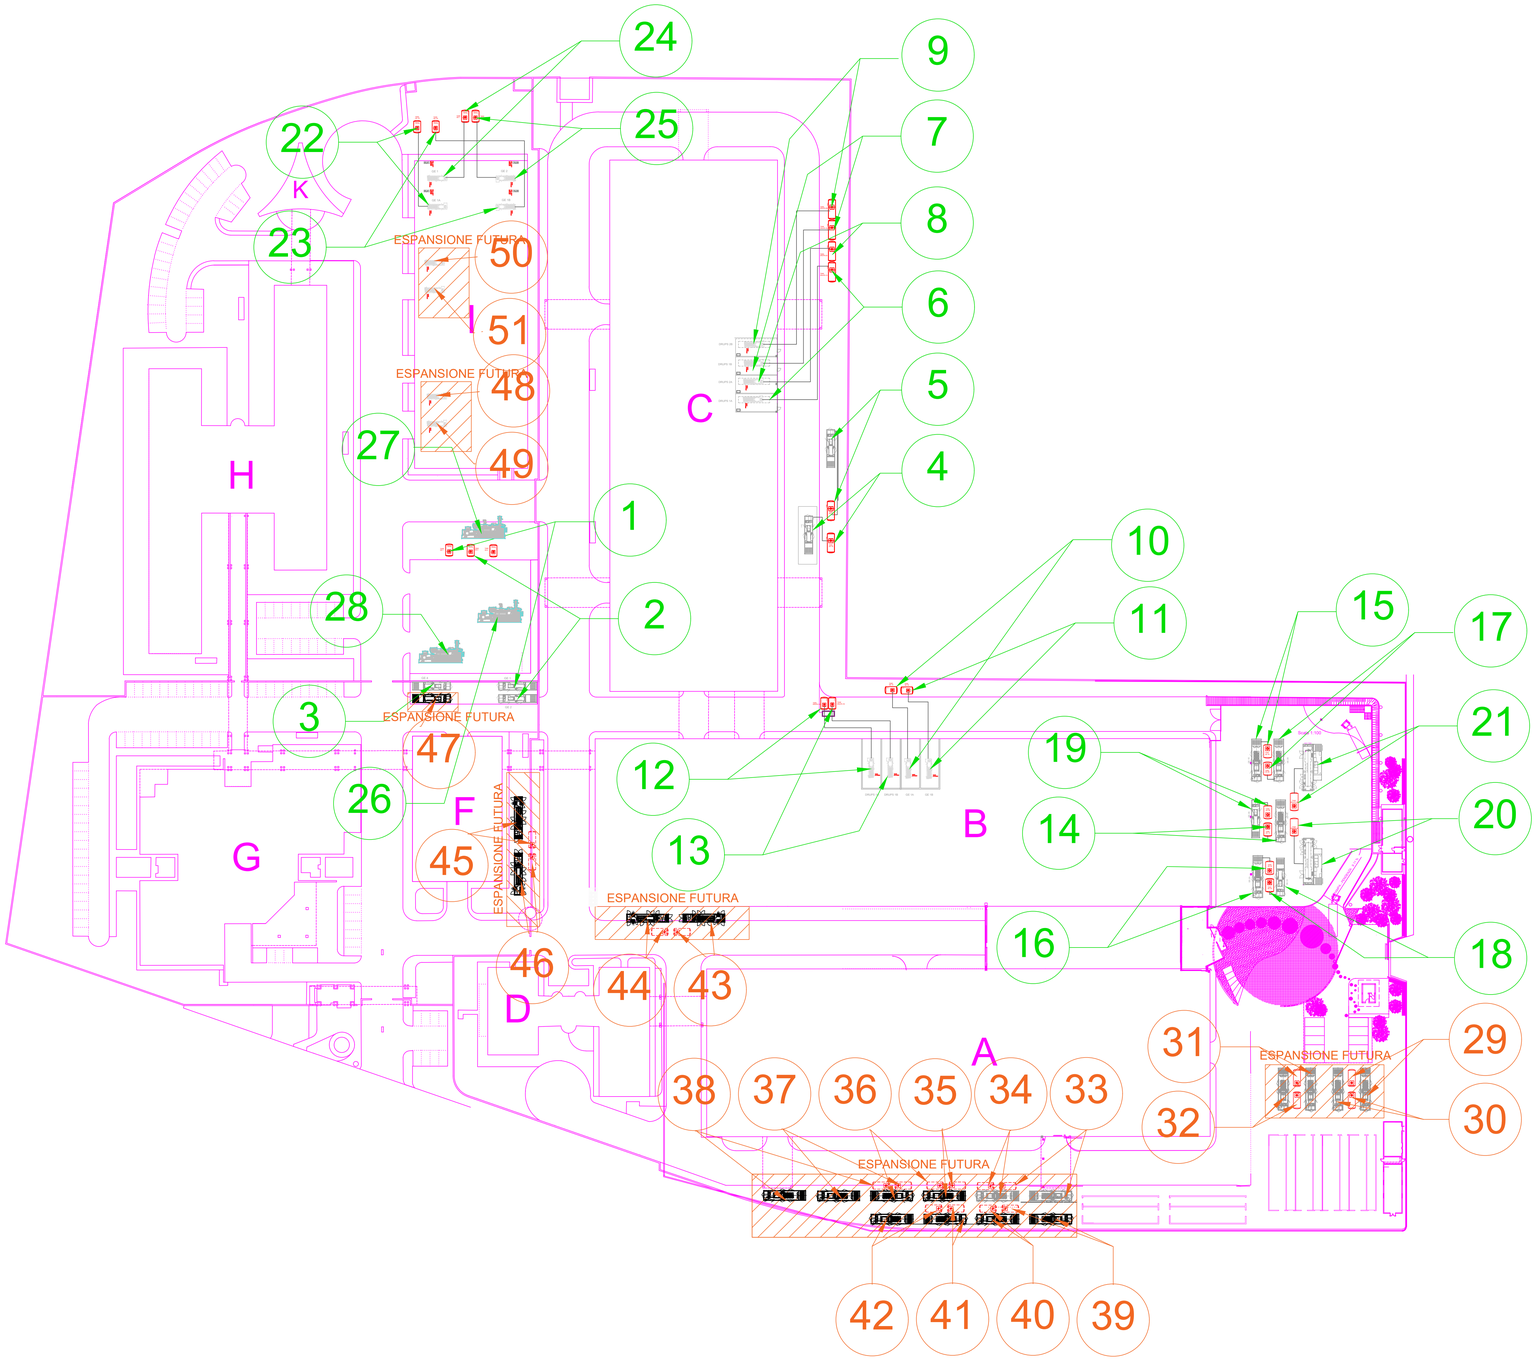

Committente:

noovle
A TIM ENTERPRISE BRAND

Oggetto:

Progetto di Ampliamento del Data Center Noovle di Rozzano - Installazione di Gruppi Elettrogeni di Potenza complessiva superiore a 150MWt

Descrizione:		Disegno:
Posizionamento Gruppi Elettrogeni Esistenti e di Progetto		TAV 01
Scala:	Formato:	
Disegnato da: Pilloni Luca	Controllato da:	Approvato da:

Nome file: TAV 01.pdf

N.	Descrizione:	Data:
AB		